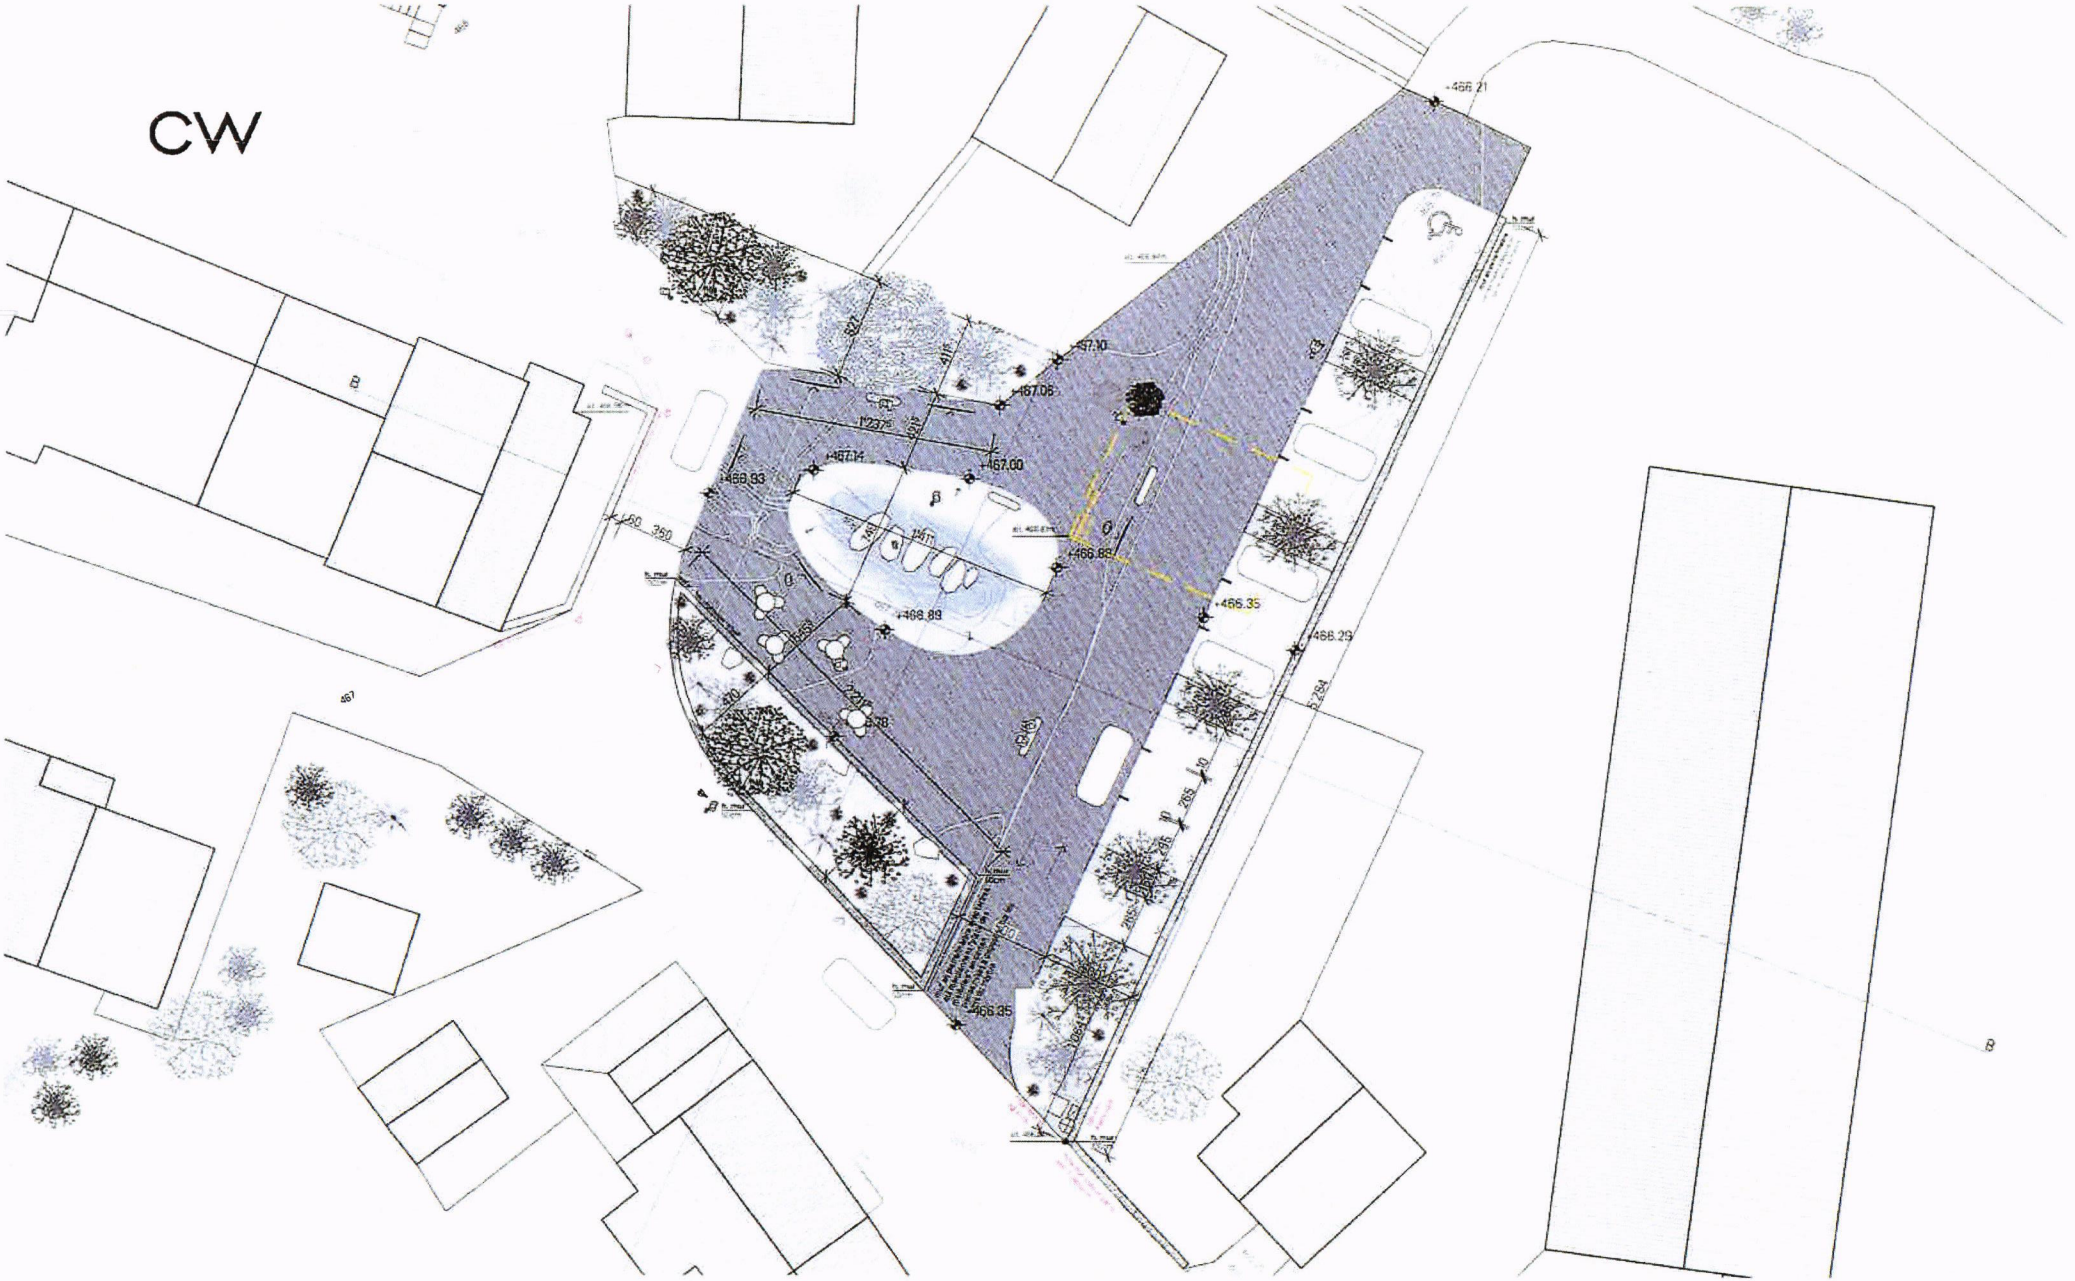

avant-projet_variante finale

plan de situation